



แผนที่อิมแพค เมืองทองธานี

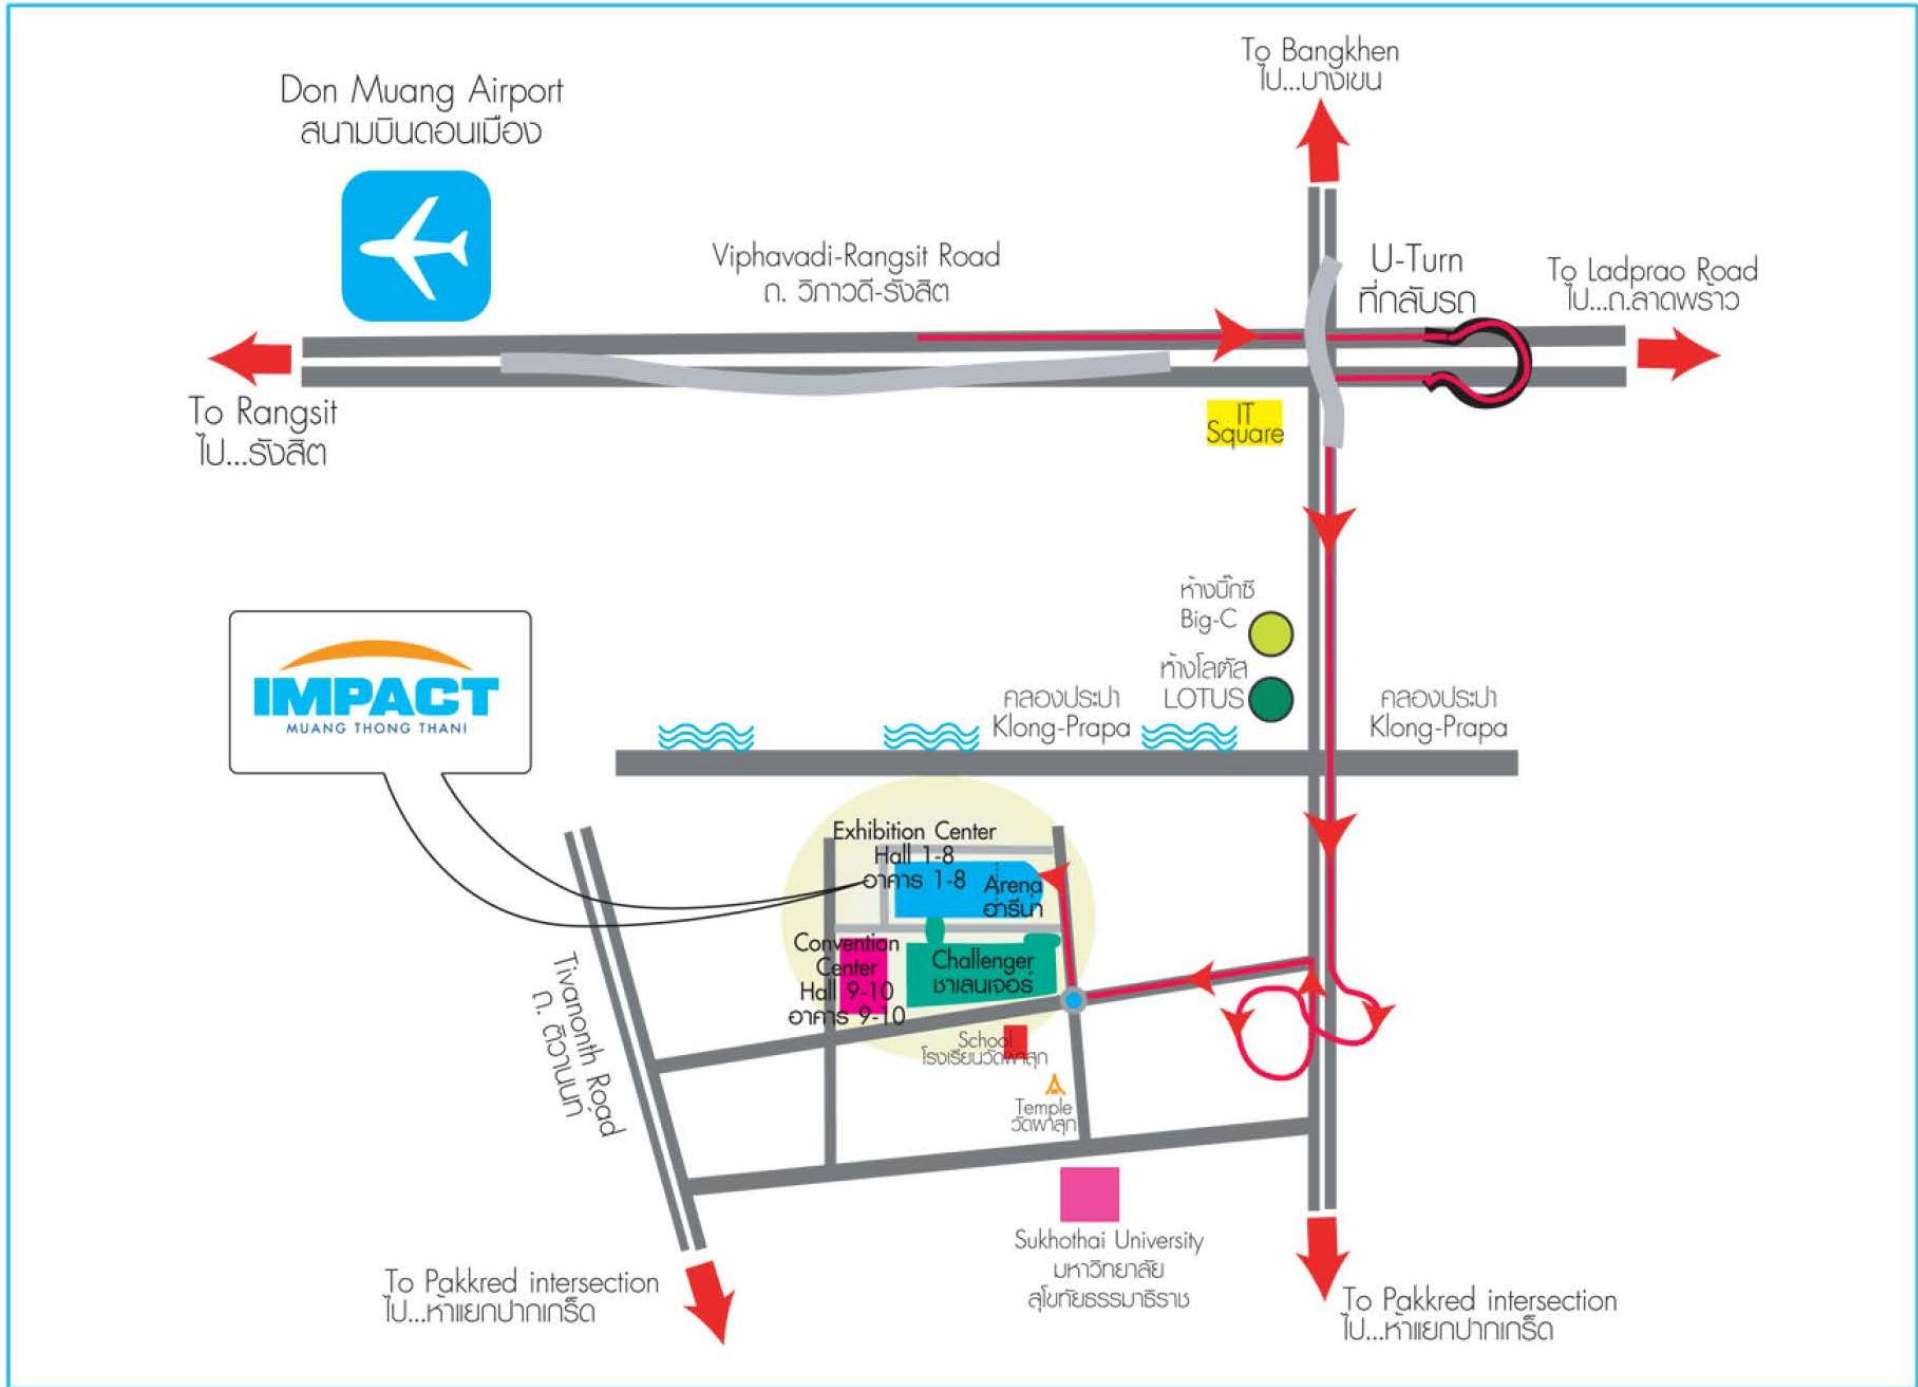

ผังห้องประชุม ชั้น 1 อาคารชาเลนเจอร์ ศูนย์การประชุมและแสดงสินค้า อิมแพ็ค เมืองทองธานี

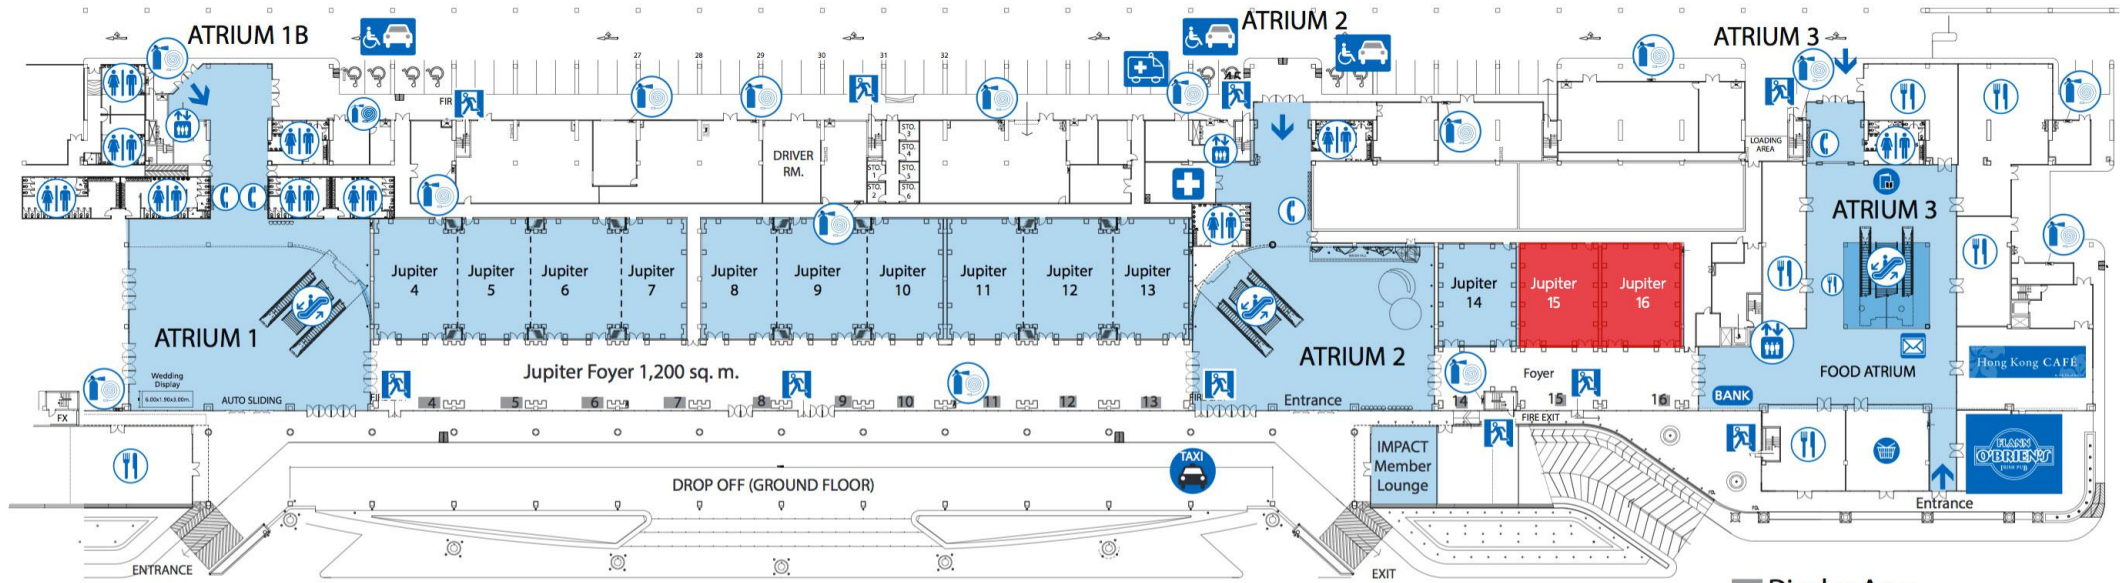

**Display Area**  
No. 4-16 : size 2x2.5 m. at Foyer Jupiter Rooms